


PROJET SARL MERIDIS – PLAN DE



PROJET SARL MERIDIS - PERSPECTIVES

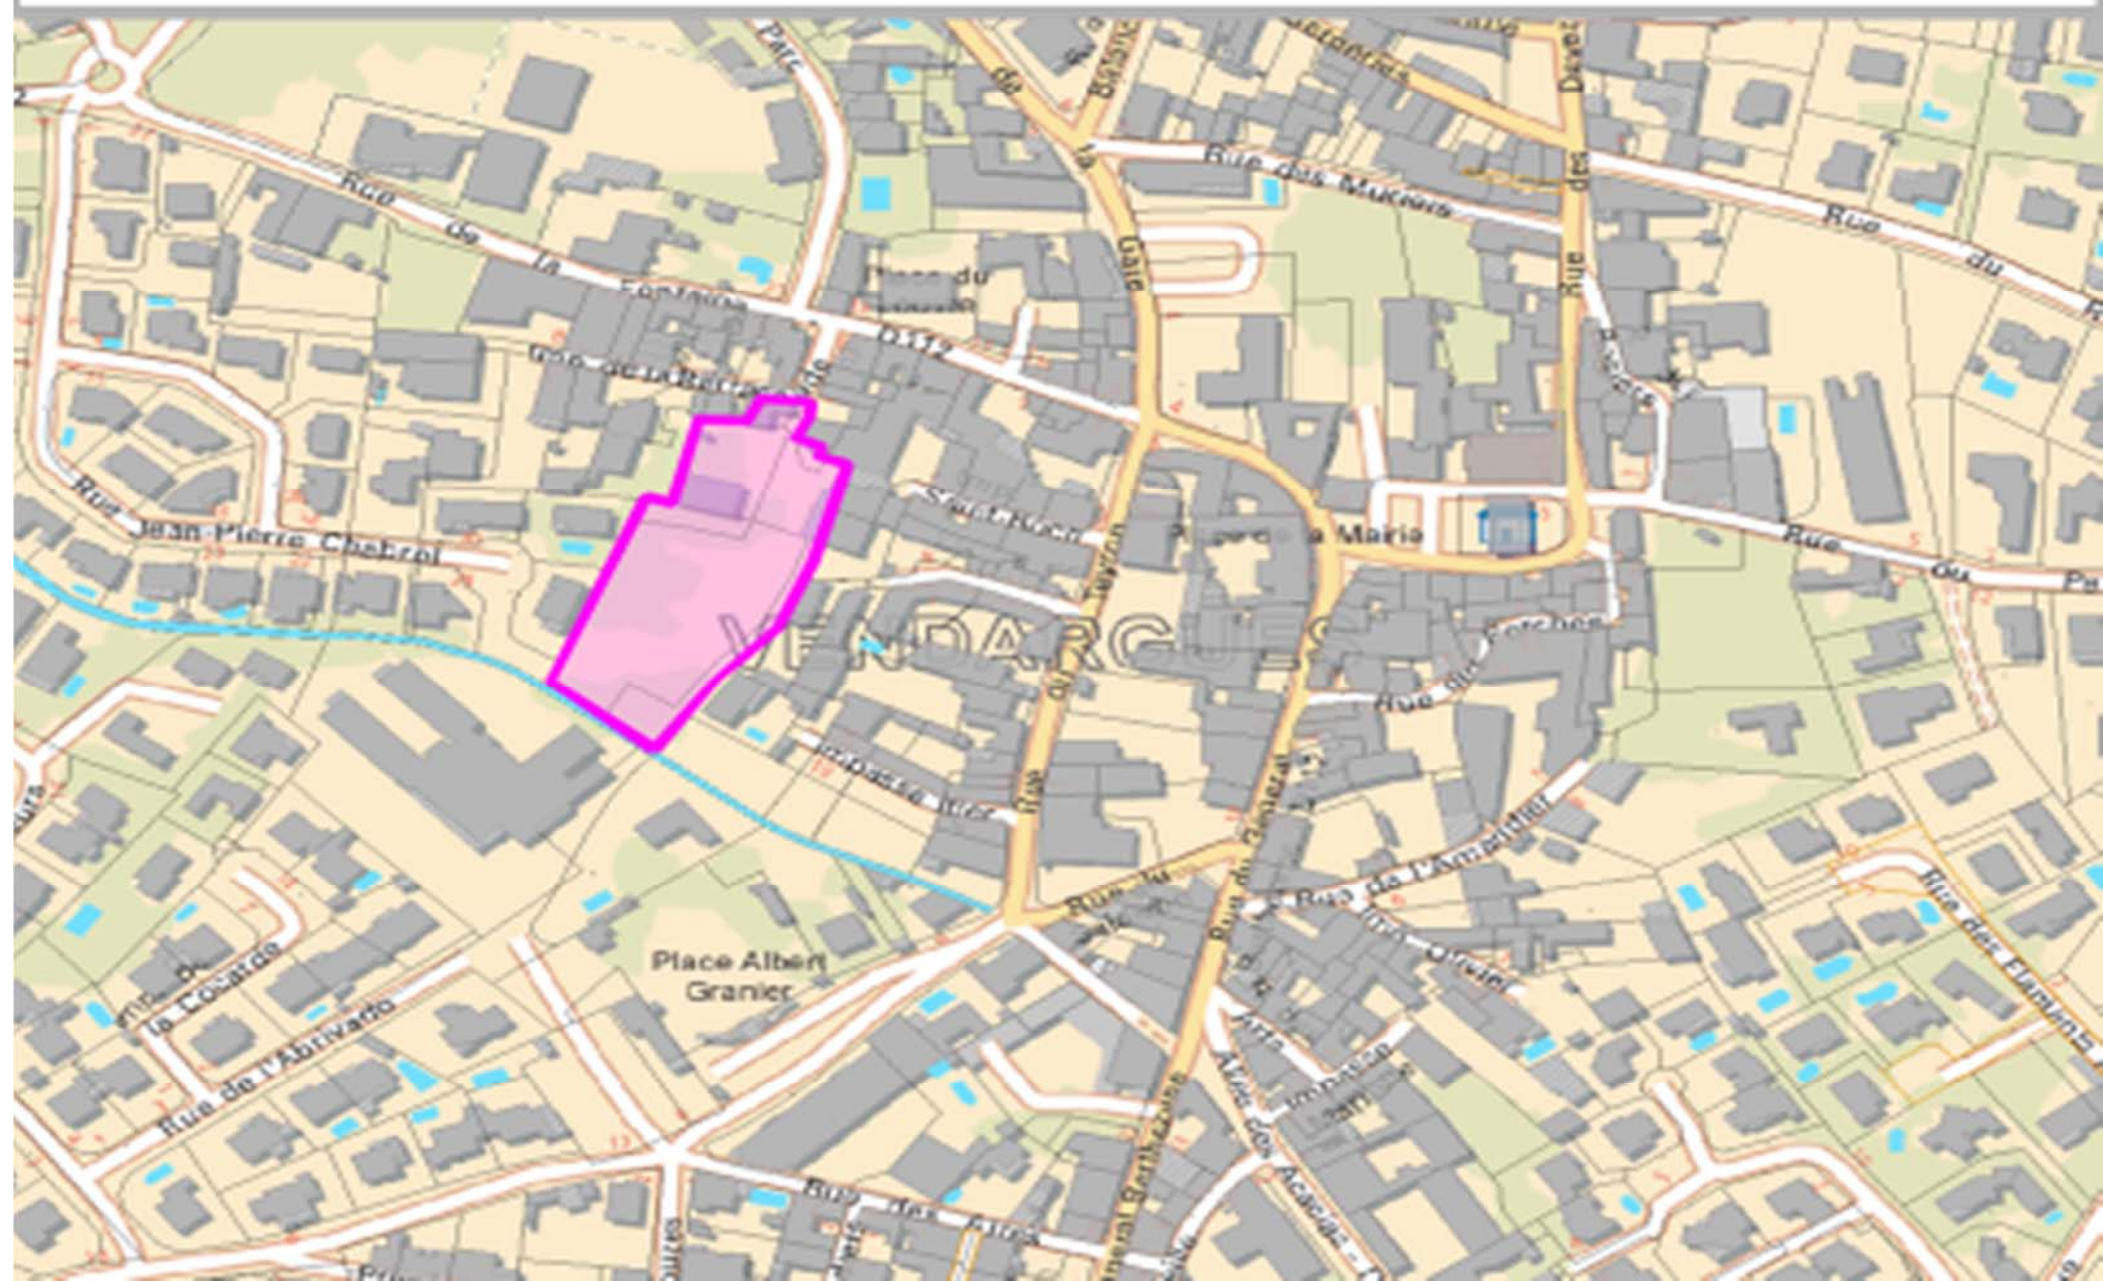

20.08.2014



PC 6

PROJET SARL MERIDIS – PLAN DE MASSE



28.08.2016

NO	DATE	VERSION	CONTENU	APPROBÉ
A	20/04/16	N°1	AD	
B	28/08/16	N°2	AD	
			Plan de masse, surface et implantation	

Echelle 1/500

N.B. Les limites n'ont pas fait l'objet d'un bornage contradictoire.
Coordonnées planimétriques et altimétriques dans un système local.