

DEPARTEMENT DE L'HERAULT  
COMMUNE DE VENDARGUES

Rue des Bourbouissous  
Espace vert

PROPRIETE DE LA COMMUNE

PLAN DE DIVISION

Section AN N°: DP

ECHELLE: 1/200

Topographie du : 18/08/2018		Levé par : M.ROBERT		Dressé par : M.ROBERT		
Date du plan	Commentaires				Indice	Par
18/06/2018					A	JPR
23/07/2018	DA n° 1458B	Division de la parcelle section AN n° DP donnant n° 322-323-324-325			B	JPR
Dossier n° 18098		Fichier : 18098.dwg		Plan édité le : 28 juillet 2018		

LEGENDE

TOPOGRAPHIE:

- Bâti léger
- Bâti dur
- Bordure type T, A ou ilot directionnel
- Bordure type P
- Bordure type T, A ou ilot directionnel avec demi-camivseau
- Caniveau type CC
- Chemn simple
- Route simple
- Gisaière de sécurité
- Mur
- Mur de soutènement
- Mur en ruine ou Clapas
- Clôture grillagée
- Clôture en bois
- Clôture grillagée sur mur ou muret
- Clôture en bois sur mur ou muret
- Espace vert
- Rang de vigne
- Limite de Culture
- Haie vive
- Arbres de haute tige
- Arbustes
- Talus
- Rocher
- Escalier avec sens de montée
- Courbes de niveau
- Périmètre arpenté

RESEAUX:

- Mur Technique
- Réseau EDF aérien Basse, Moyenne, Haute et Très Haute tension
- Réseau EDF enterré
- Pylone, Transformateur, Coffret, Regard EDF
- Support de réseau aérien EDF
- Support de réseau aérien EDF et/ou Télécom Avec éclairage
- Réseau Télécom aérien
- Réseau Télécom enterré
- Chambre de tirage Télécom Regard d'interface, borne pavillonnaire
- Support de réseau aérien Télécom
- Coffret, Vanne, Regard de Vanne et borne de repérage GDI
- Candélabres, bornes lumineuses et applique murale
- Réseau Eau Potable (AEP)
- Poteau incendie, Bouche incendie Bouche à clé, Coffret et Regard AEP
- Réseau d'arrosage
- Bouche d'arrosage
- Réseau Eau brute
- Réseau Eaux Pluviales (EP)
- Avaloir, Regard avaloir, Regard à grille carré, Regard EP à grille ronde
- Regard de visite EP Tête d'aqueduc de sécurité
- Réseau Eaux Usées (EU)
- Regard de visite EU, boîte de Branchement particulier EU
- Banc Simple ou double
- Borne, repère de nivellement et référence
- Rapère de polygonale, piquet bois, marque peinte, clou d'arpentage, tige fer

XX-00 Section et numéro de parcelle cadastrale  
Application du plan cadastral



GÉOMÈTRE-EXPERT  
CONSEILLER VALORISER GARANTIR

EPSILON GE  
GÉOMÈTRES EXPERTS



Florence AMPHOX - Arnaud FAISSAT  
Géomètres - Experts Fonciers Associés

BP4 - 14, rue Gustave Eiffel - 34570 PIGNAN  
tél. : 04 67 47 06 60 - fax : 04 67 47 95 96

contact@epsilon-geometres.com

SARL inscrite à l'Ordre des Géomètres-Experts Fonciers n°19968200004

www.epsilon-geometres.com

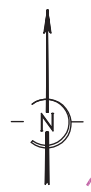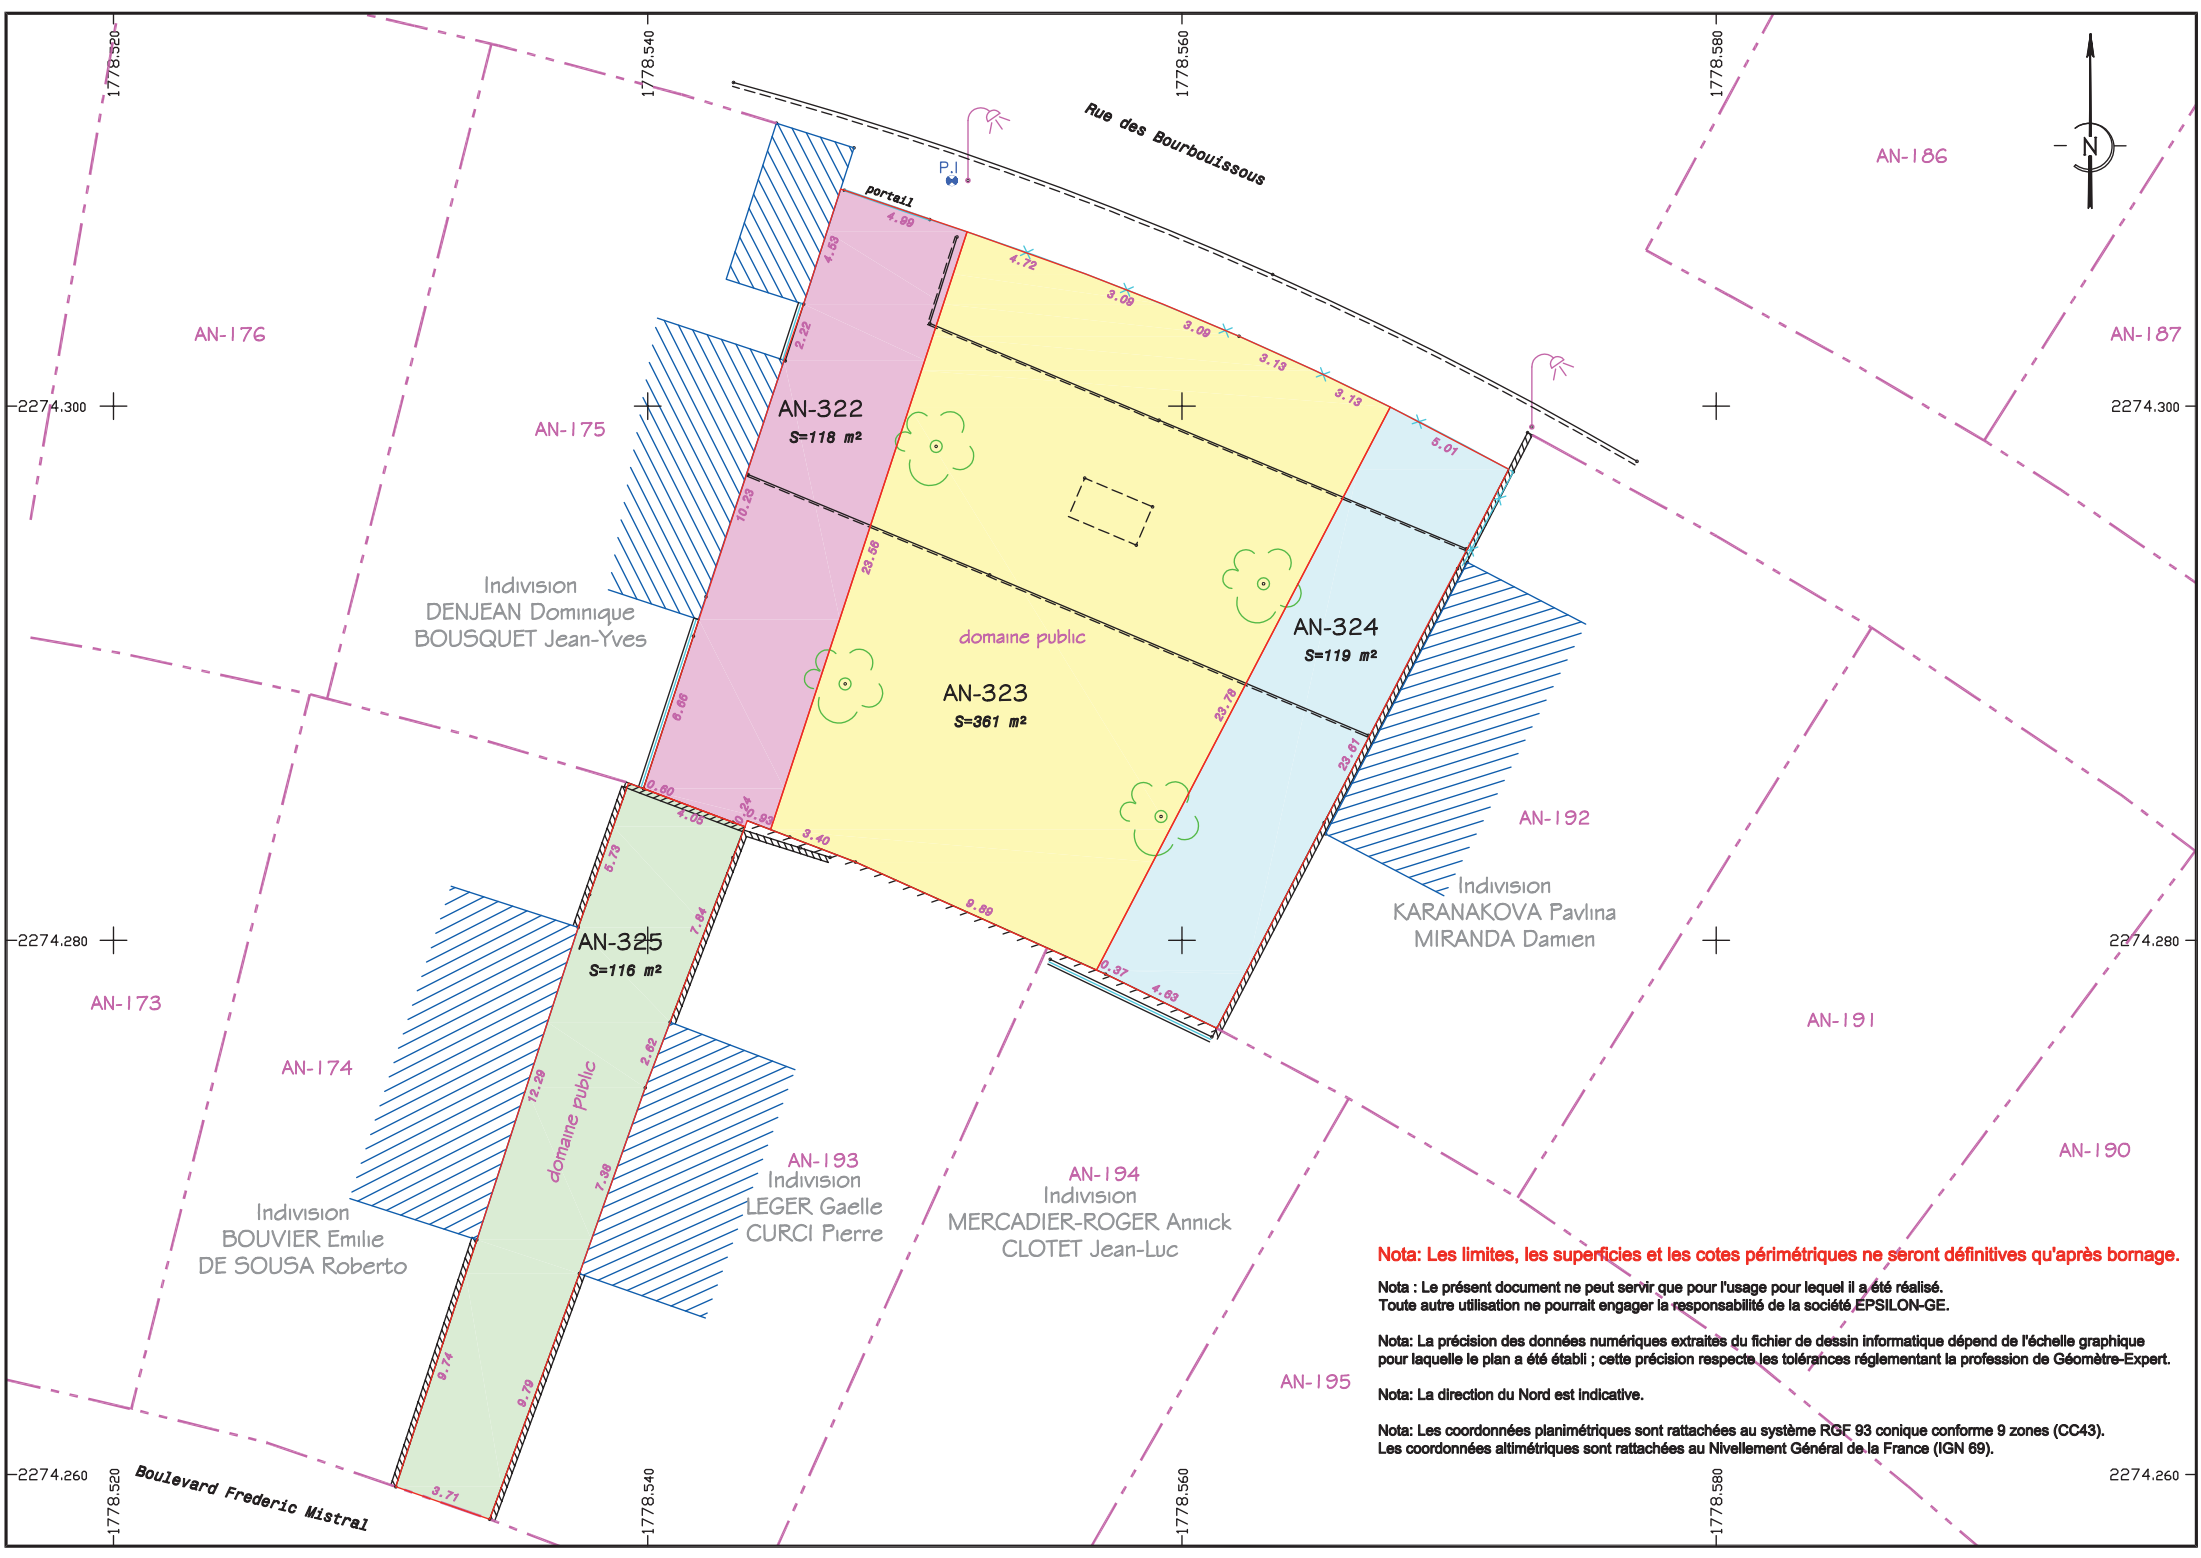

**Nota: Les limites, les superficies et les cotes périmétriques ne seront définitives qu'après bornage.**

Nota: Le présent document ne peut servir que pour l'usage pour lequel il a été réalisé. Toute autre utilisation ne pourrait engager la responsabilité de la société EPSILON-GE.

Nota: La précision des données numériques extraites du fichier de dessin informatique dépend de l'échelle graphique pour laquelle le plan a été établi ; cette précision respecte les tolérances réglementant la profession de Géomètre-Expert.

Nota: La direction du Nord est indicative.

Nota: Les coordonnées planimétriques sont rattachées au système RGF 93 conique conforme 9 zones (CC43). Les coordonnées altimétriques sont rattachées au Nivellement Général de la France (IGN 69).