



AMENAGEUR :



EQUIPE DE MAITRISE D'OEUVRE


Architectes urbanistes :
TOURRE SANCHIS ARCHITECTE S

Paysagistes :
Agence APS


BET VRD HYDRAULIQUE :
BE SERI

VENDARGUES


DOSSIER DE CREATION ZAC 1 DU SECTEUR DE MEYRARGUES À VENDARGUES [34]

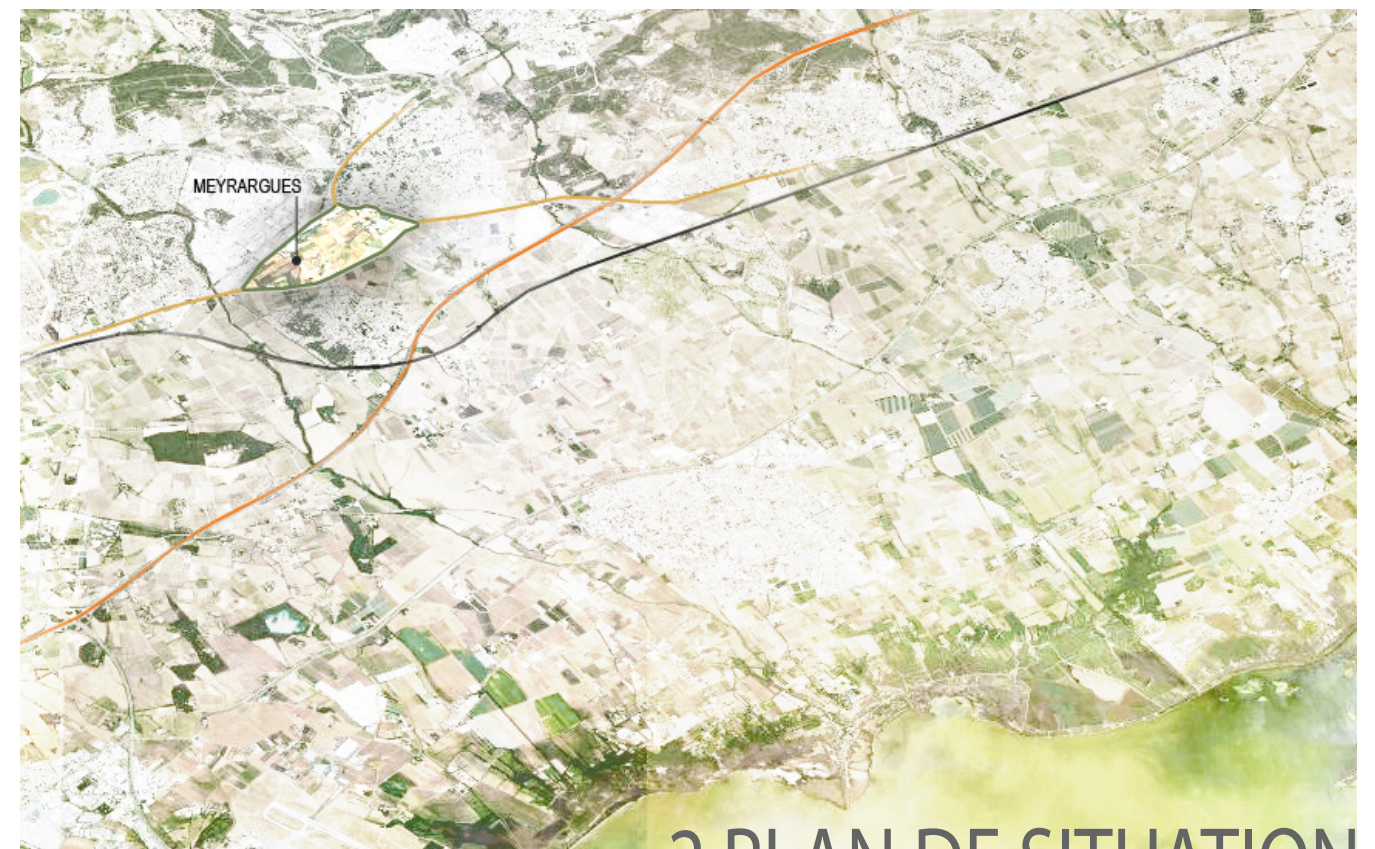


2.PLAN DE SITUATION

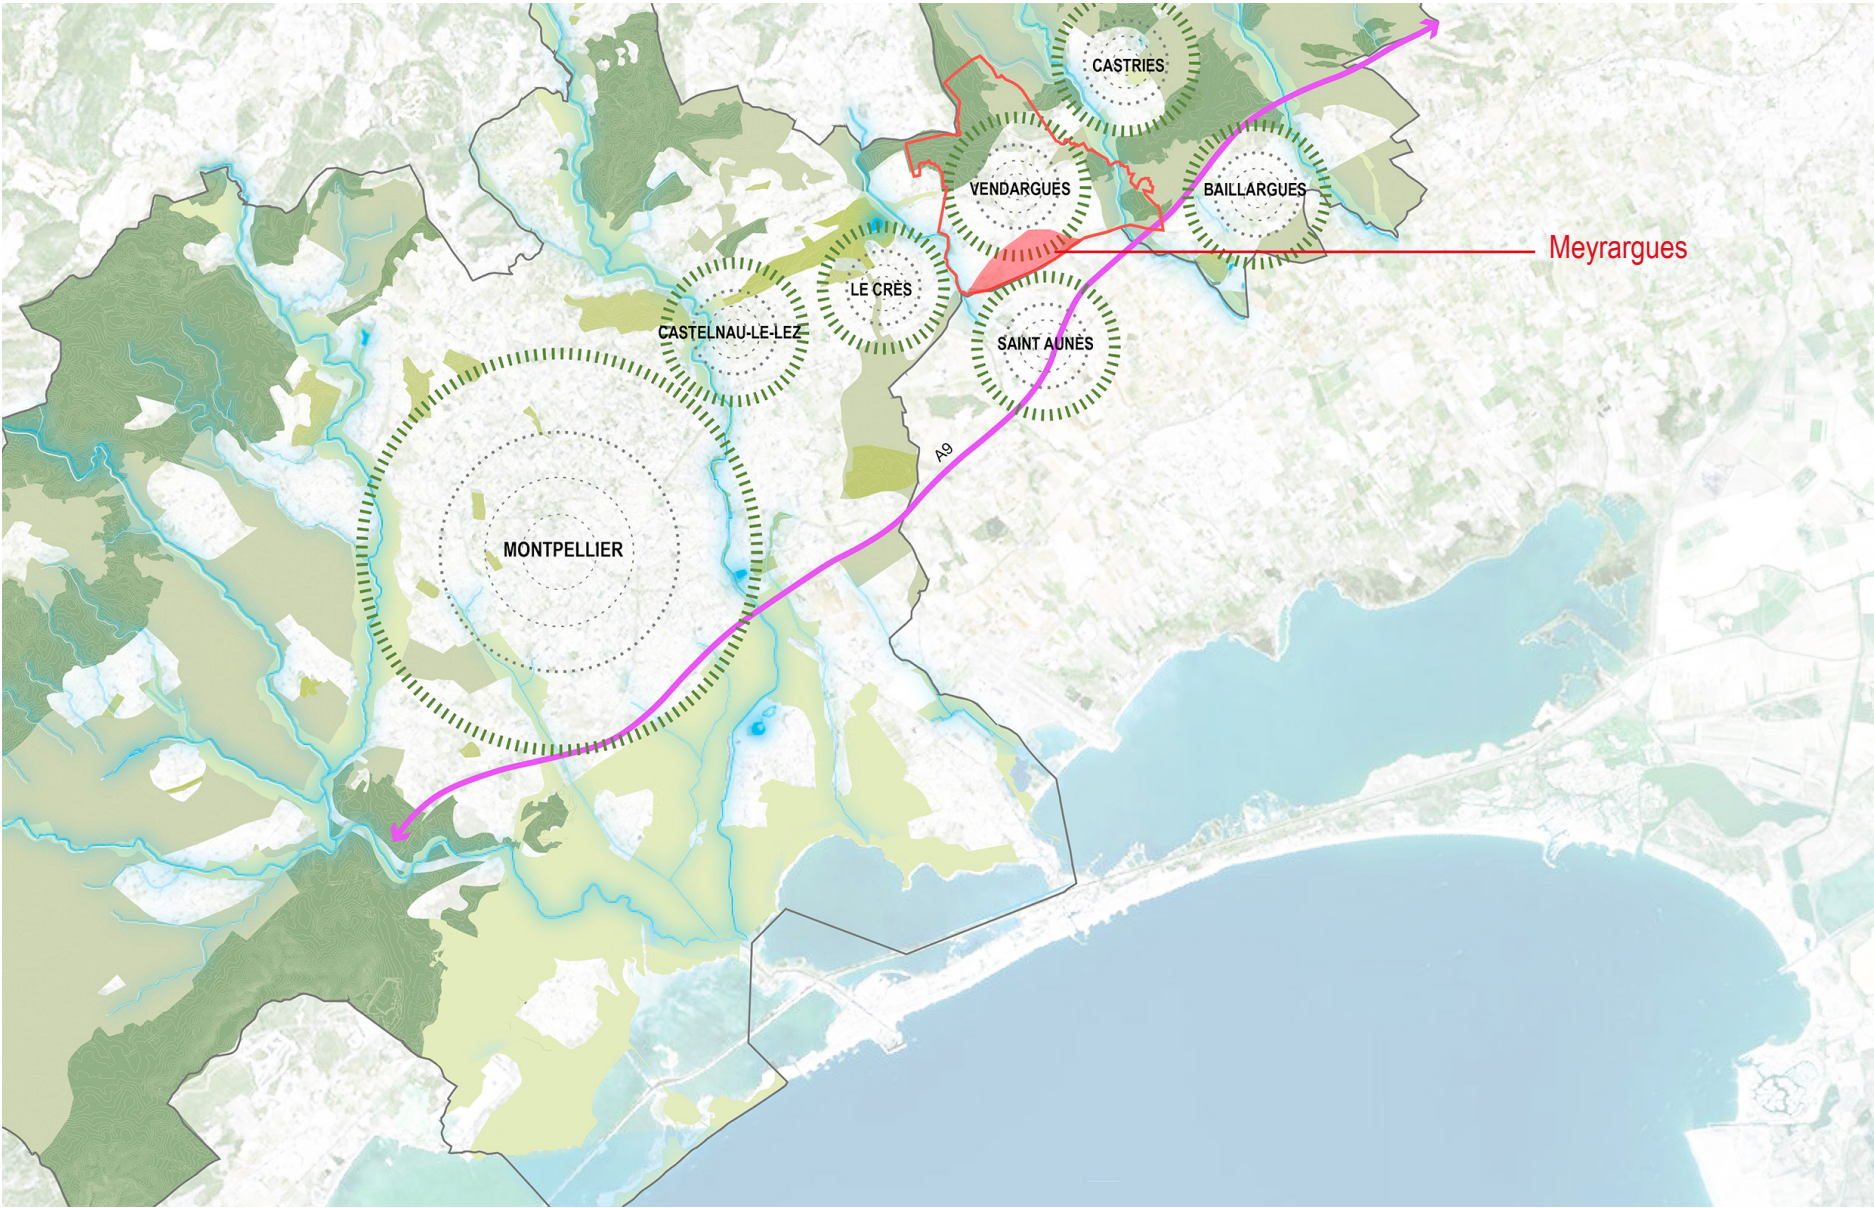

Localisation du site de Meyrargues - Vendargues - Montpellier Méditerranée Métropole - Région Occitanie - France

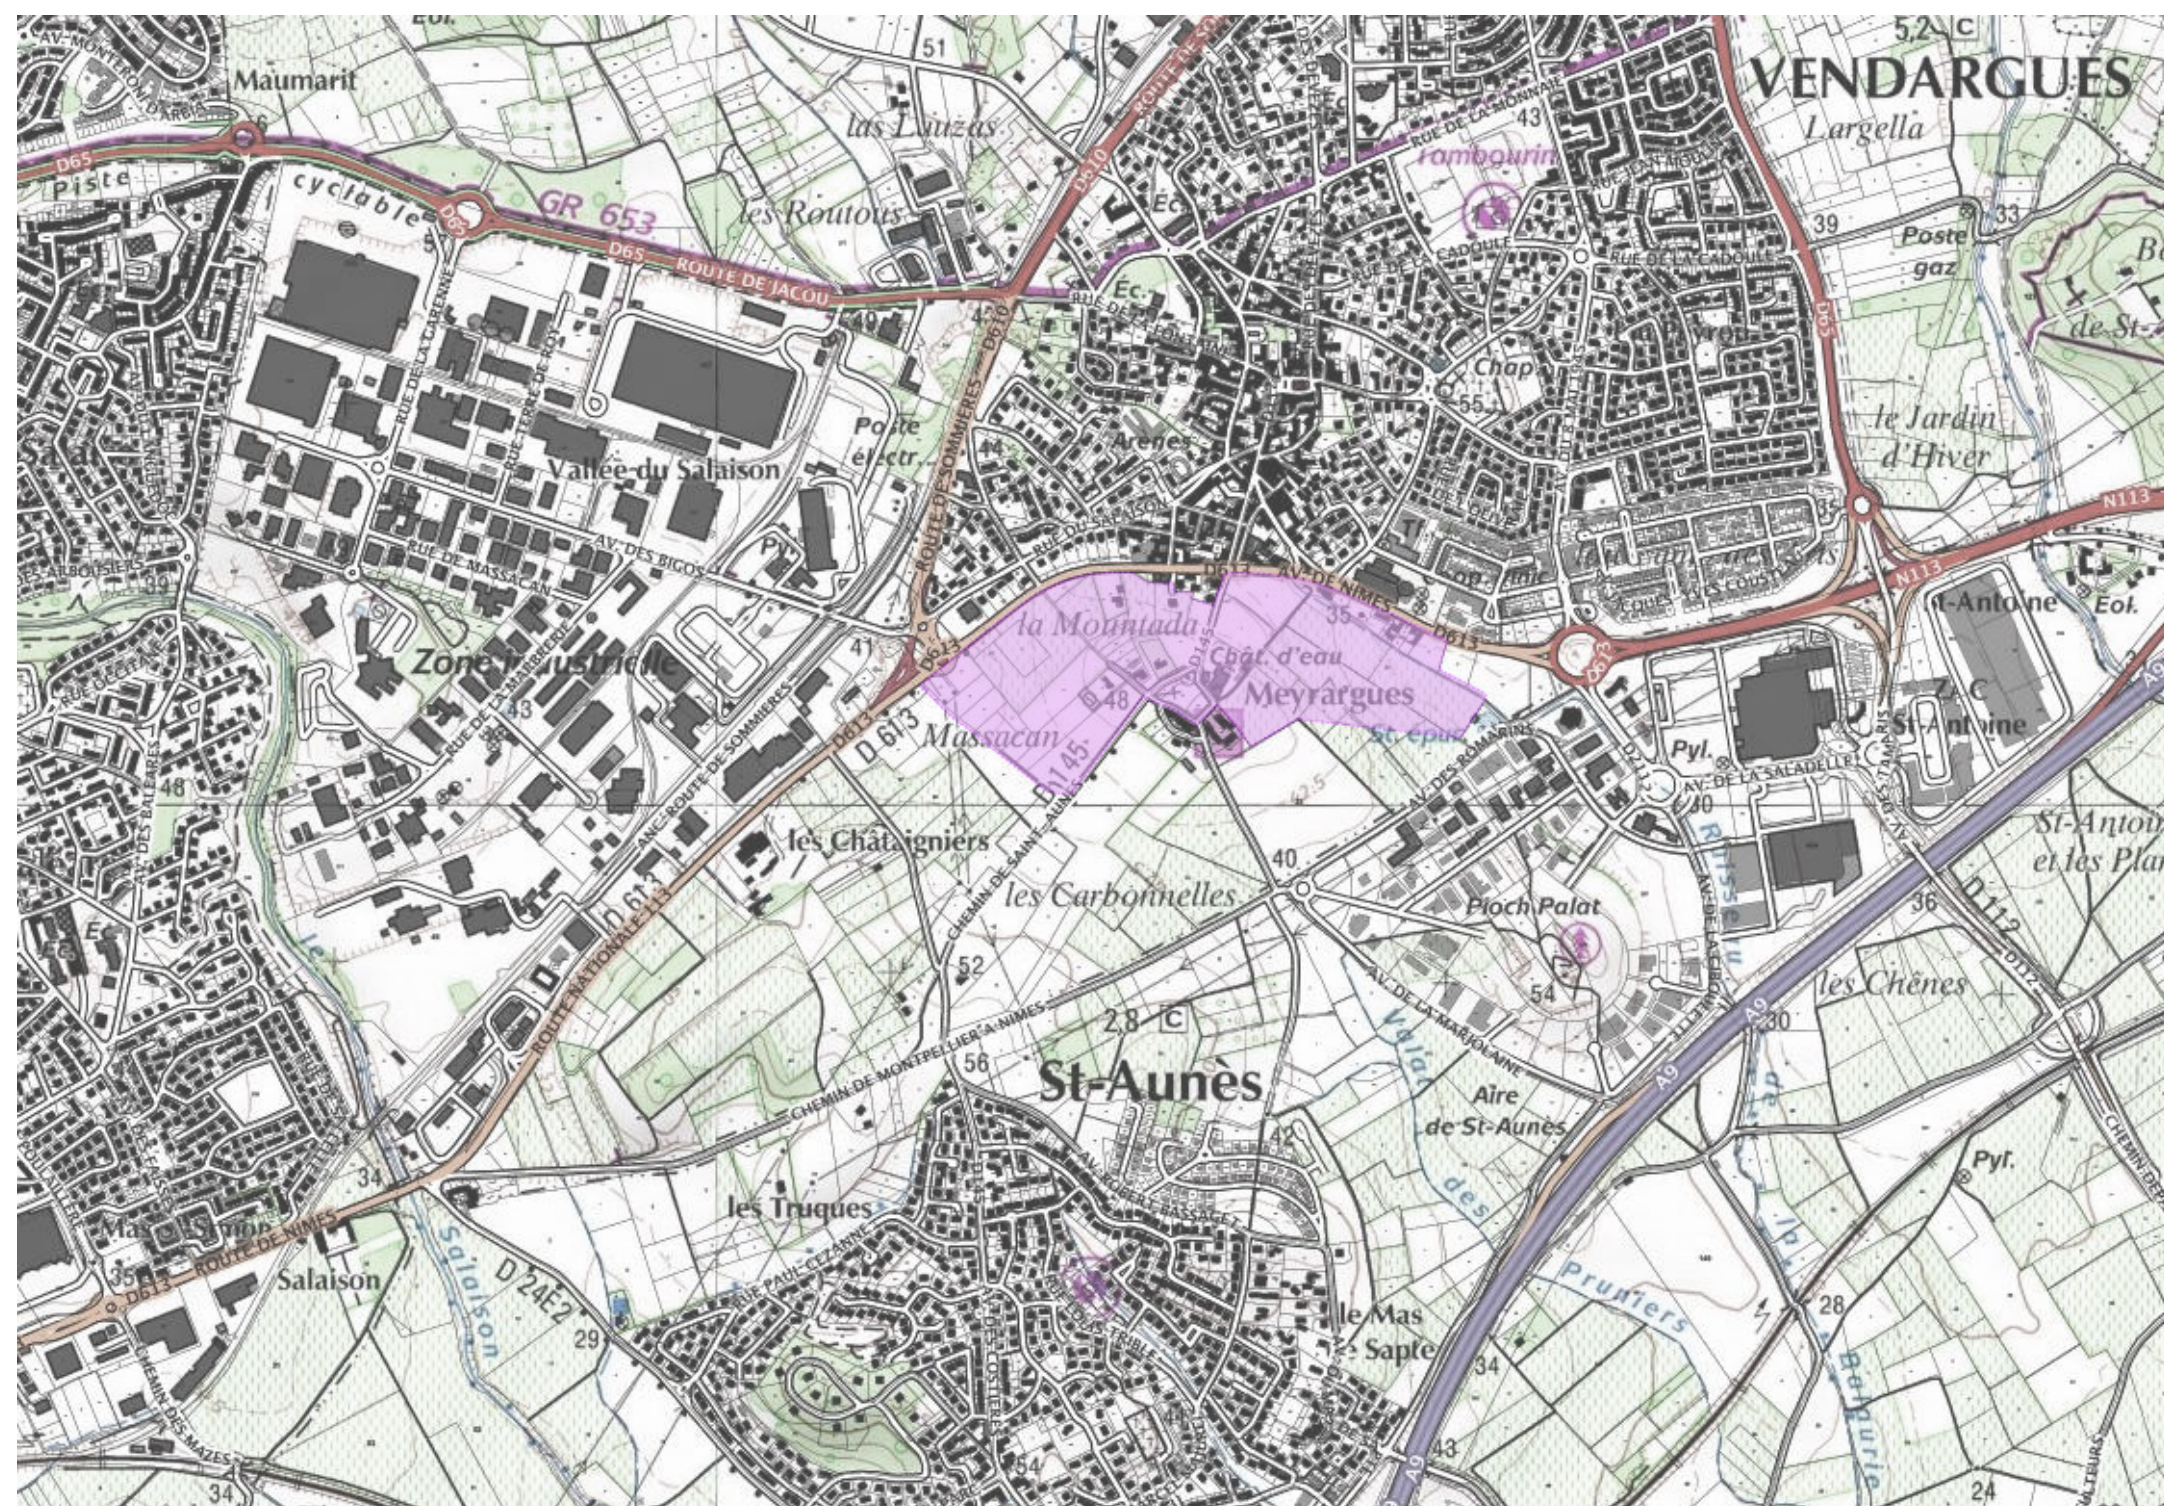

Repérage du périmètre de la ZAC 1 en violet

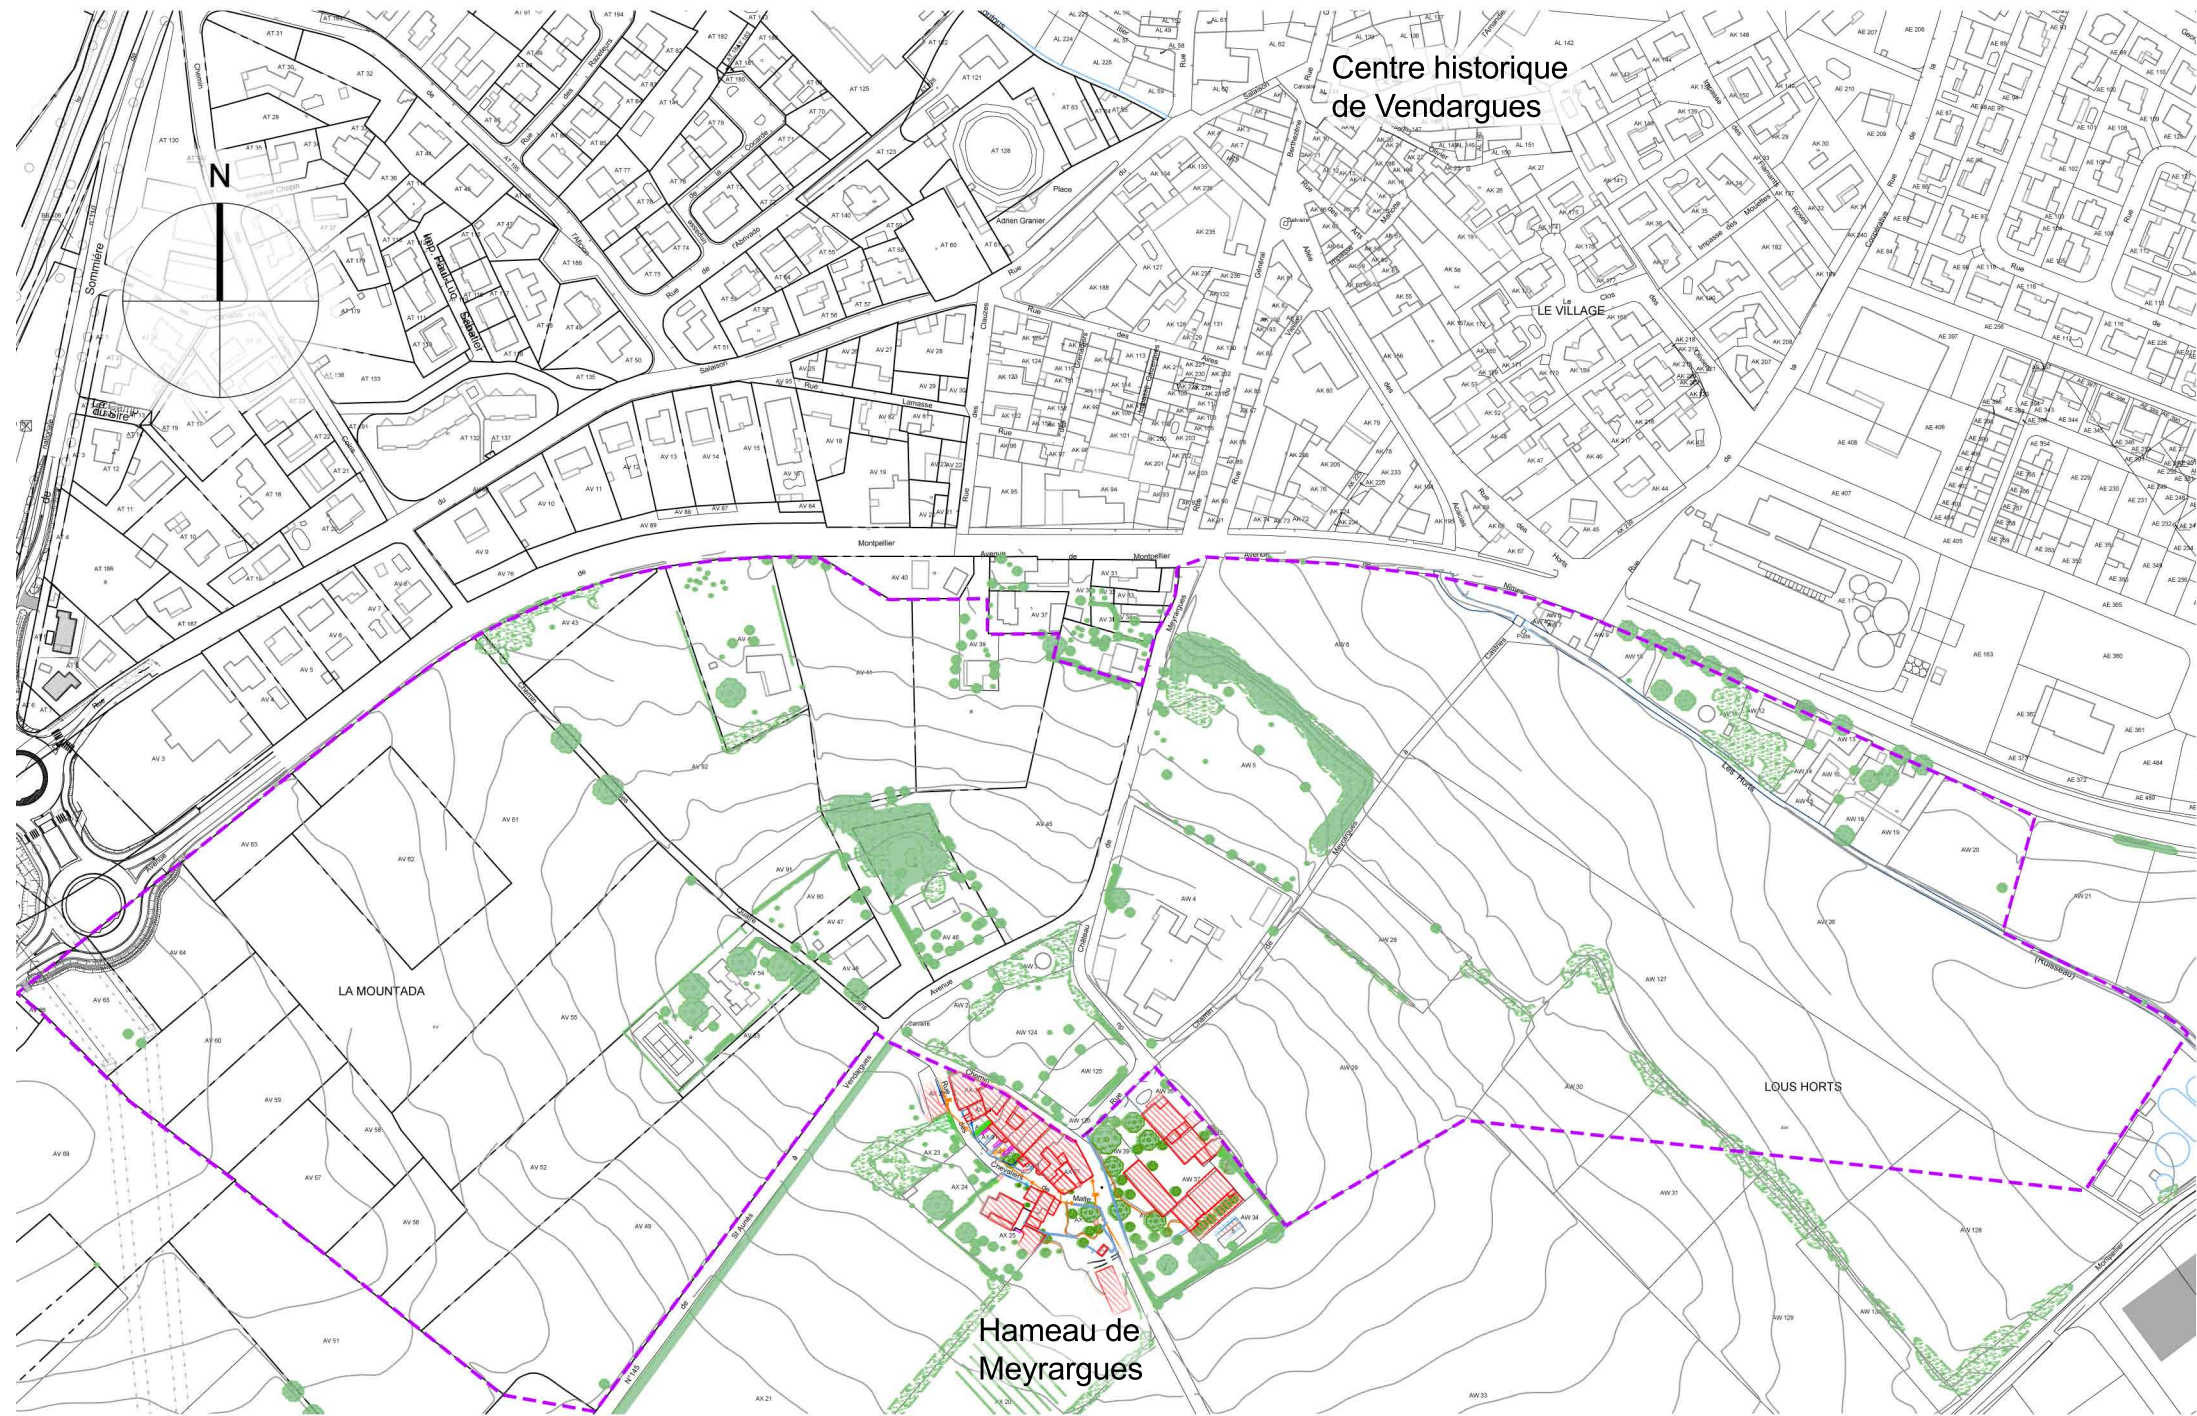

Repérage du périmètre de la ZAC 1 en violet