


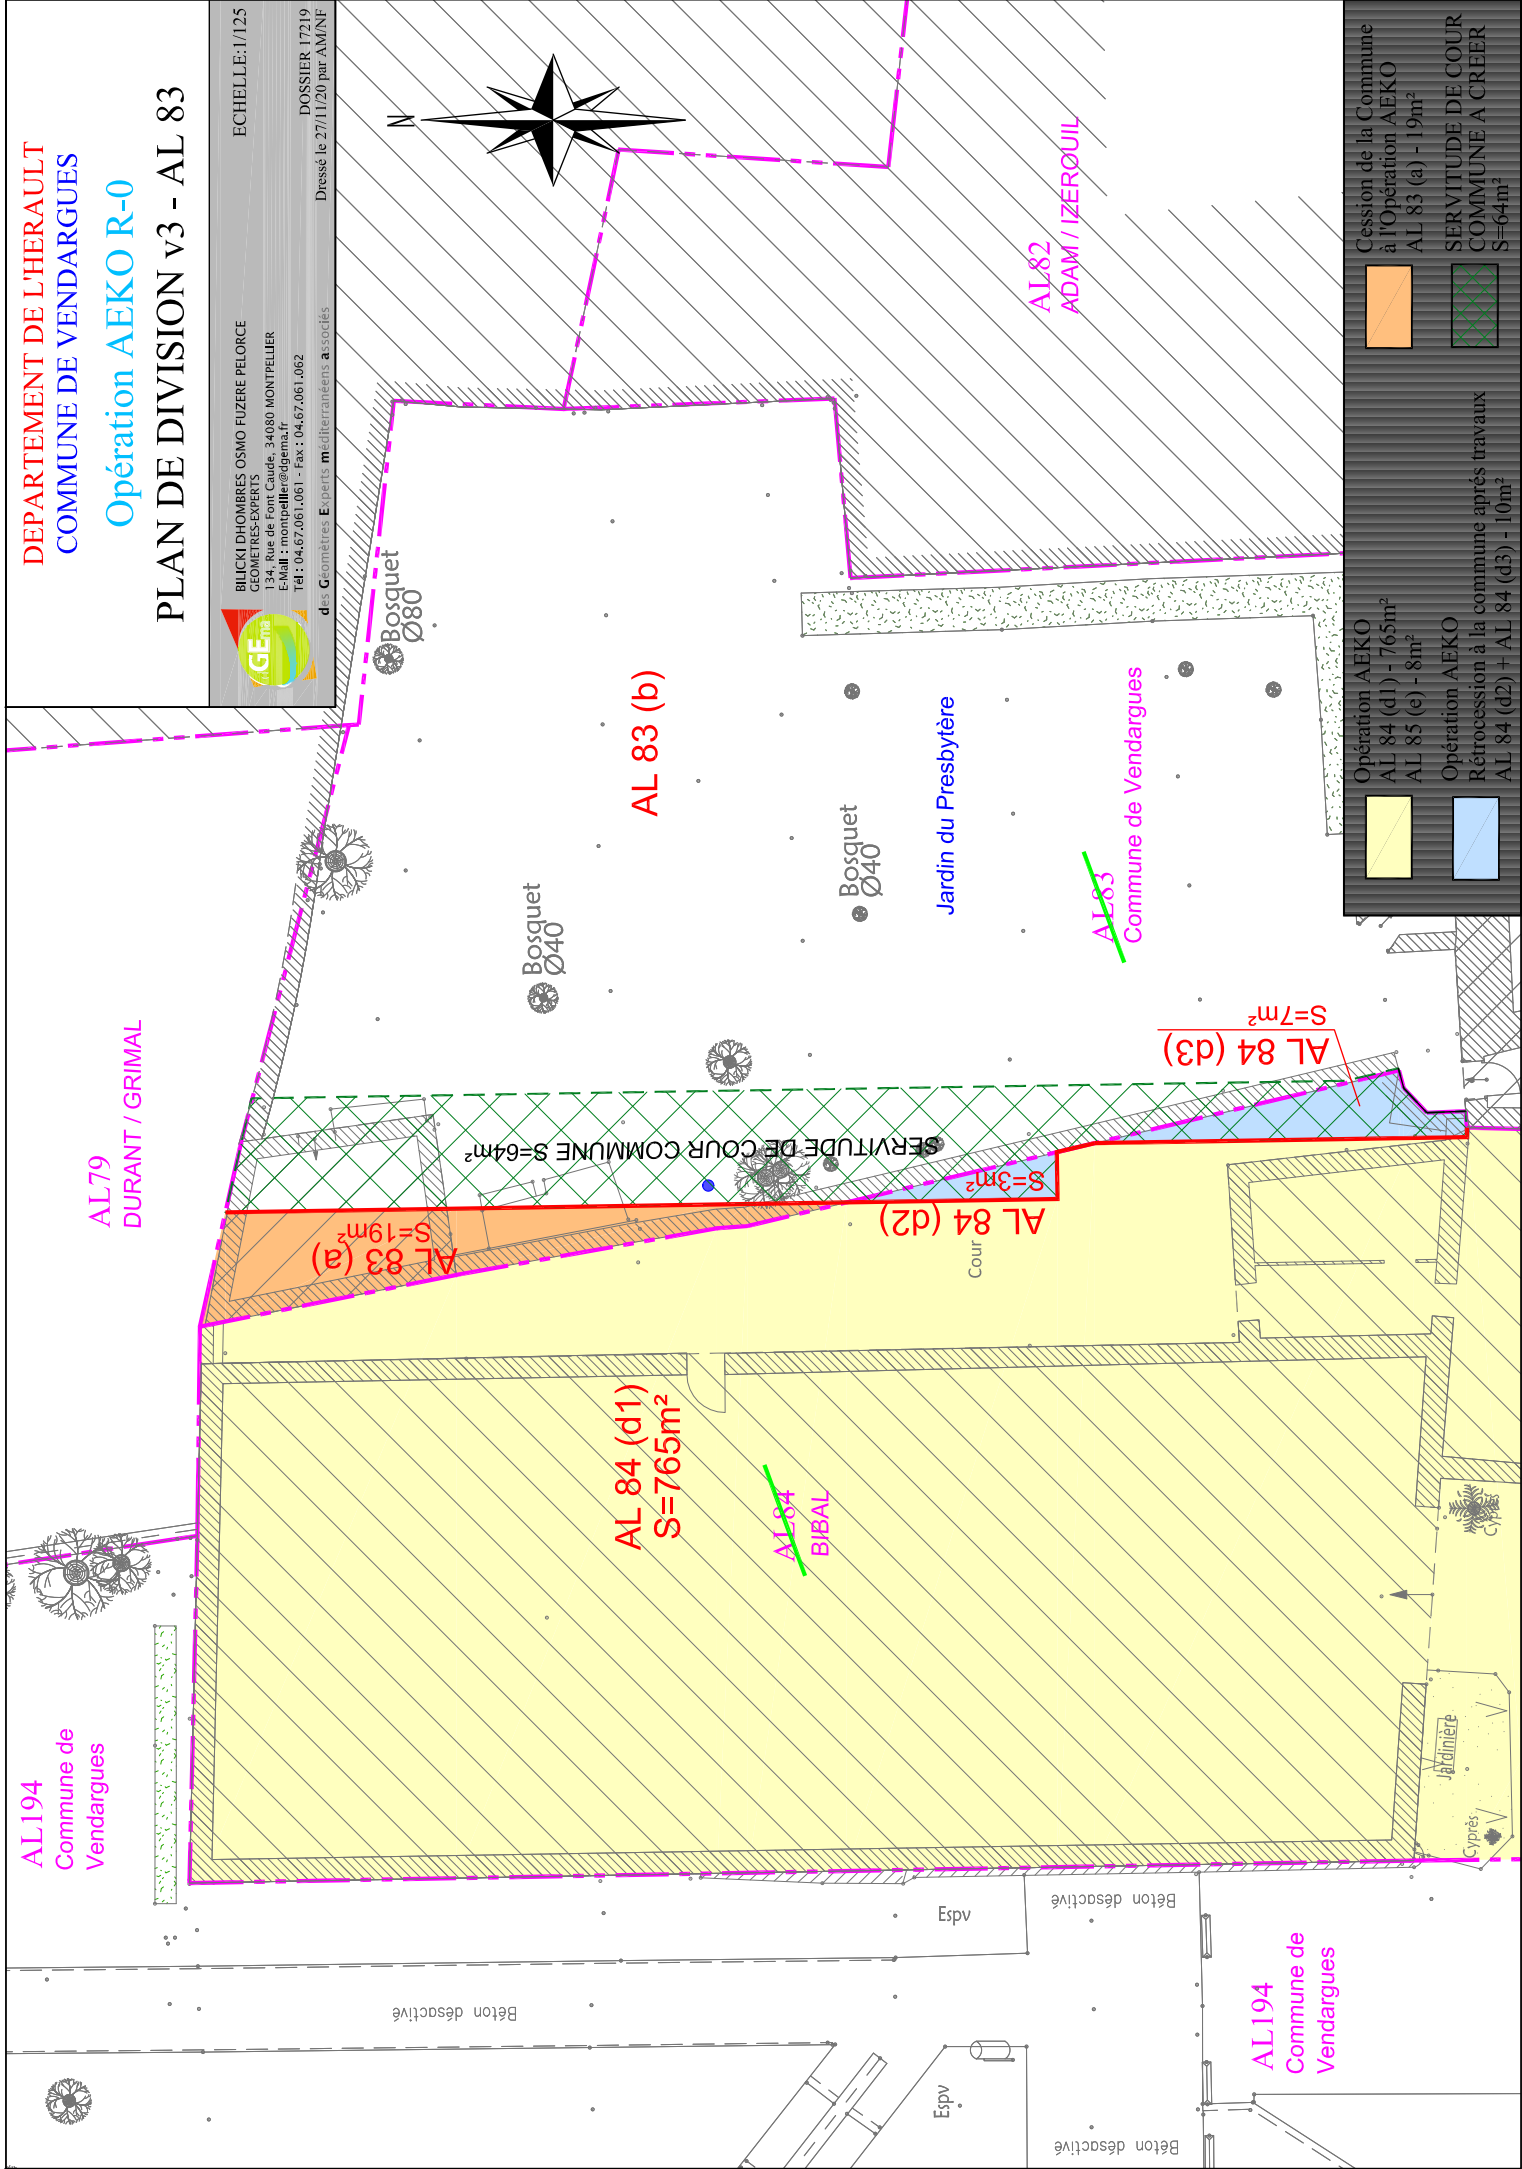

ARCHITECTE : TOURRE SANCHIS ARCHITECTES
Chateau Levat - 70 Allée Alma Malher 3- 4000 Montpellier
Tel. : 04-67-66-53-20 - Fax : 04 67-66 53 22 - Mail:Agence@tourresanchis.com

