


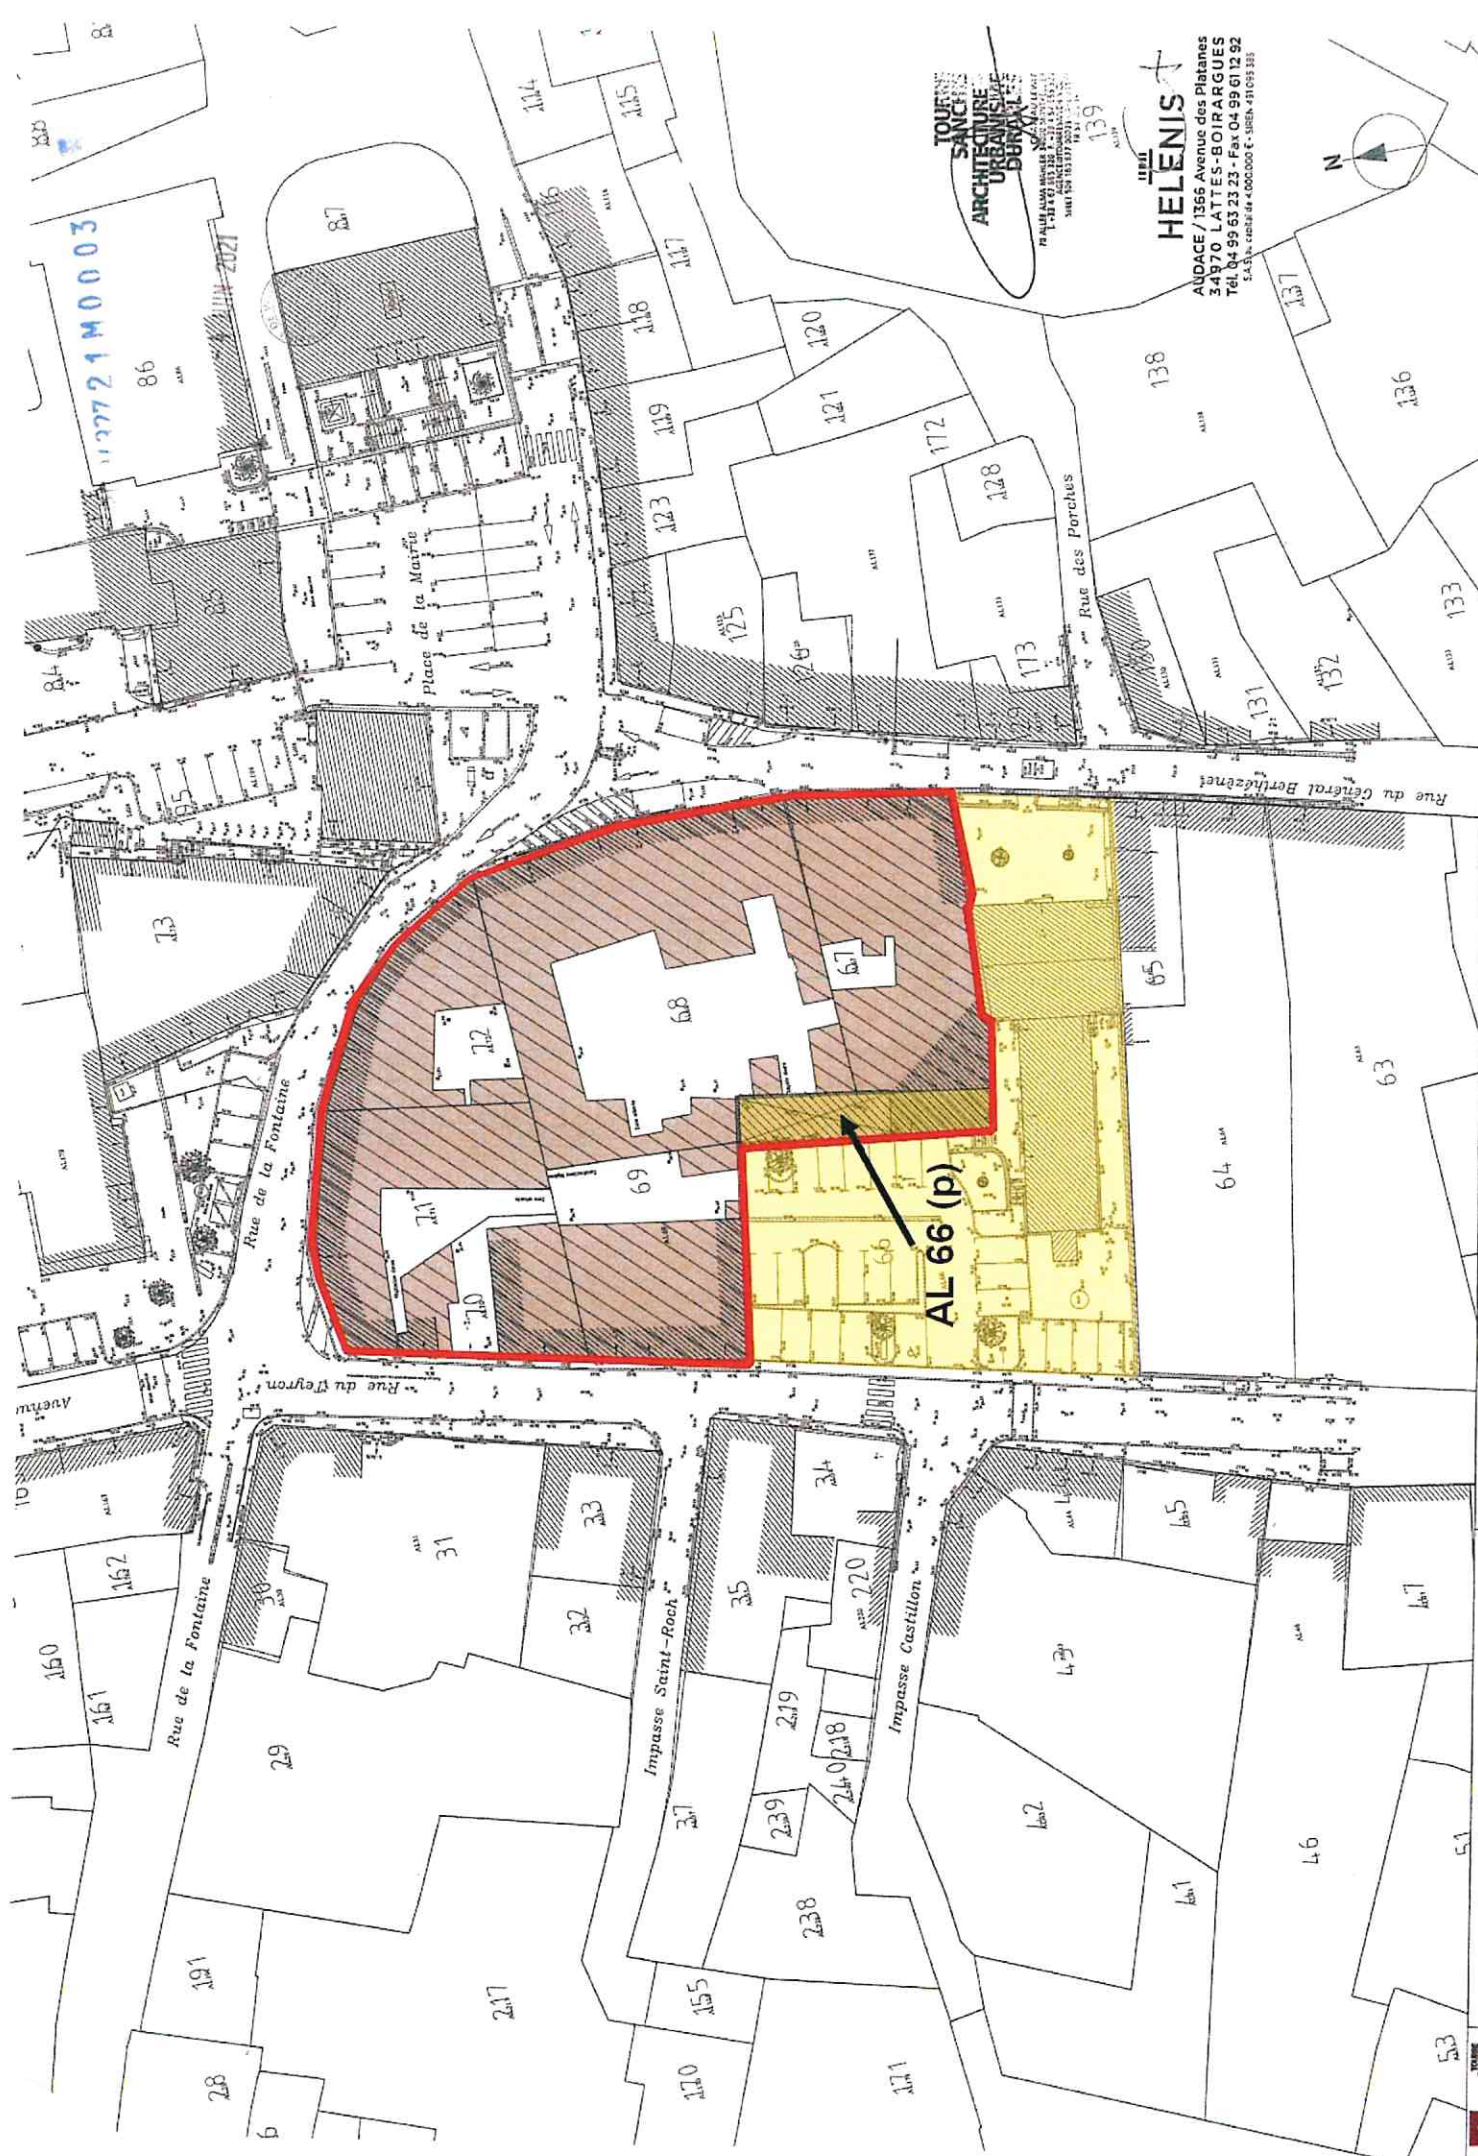

AL 66 (p)

TOURNAI
SANCHE
ARCHITECTURE
URBANISME
DURABLE
10 RUE ALVA BENOISTE 1356 AUDACE
Tél. 04 99 63 23 23 - Fax 04 99 61 12 92
S.A.S. - SIREN 44 400 000 E - URN 431 055 333

HELENIS
AUDACE / 1356 Avenue des Platanes
34970 LATTES-BOIRARGUES
Tél. 04 99 63 23 23 - Fax 04 99 61 12 92
S.A.S. - SIREN 44 400 000 E - URN 431 055 333